

Commune d'ALBI (81)

Chemin de Gaillaguès

Lotissement " Hameau de Gaillaguès "


PLAN DE VENTE DU LOT N°14

S = 493 m² - Section ES n° 100p




DOCUMENT PROVISOIRE

Plan d'ensemble

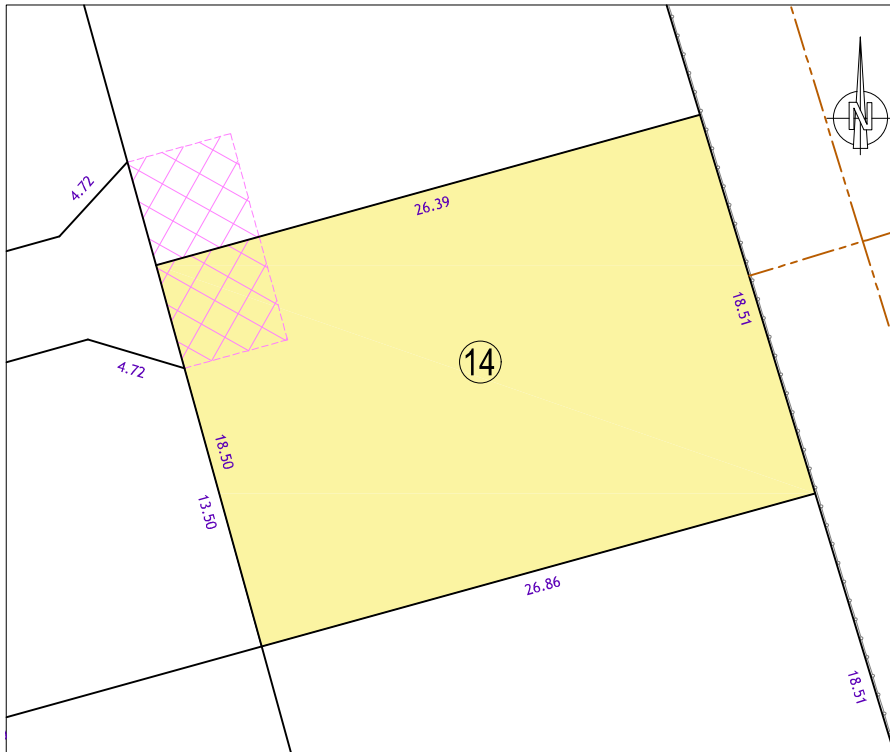

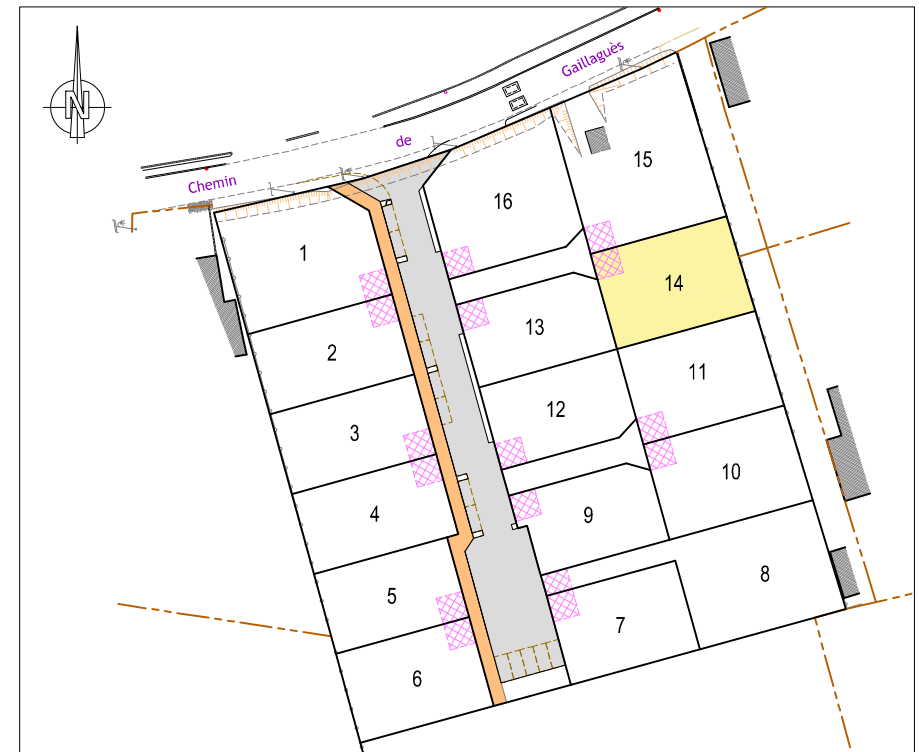


Échelle : 1 / 250



Échelle : 1 / 1000

LEGENDE :

-  Limite des lots privés
-  Zone de stationnement privée
-  Borne ou repère

Géomètre Expert : Lionel GUILLET (N°OGE : 04765)

Dossier : AL21006

Albi, le 24/05/2020

Siège Social : ZAC du Causse - 81100 CASTRES - 05 63 59 17 60 - castres@geo-sud-ouest.fr

GéoSudOuest
SELAS de Géomètres-Experts
www.geo-sud-ouest.fr

28 Avenue Colonel Teyssier
81000 ALBI
Tel : 05 63 54 09 54
albi@geo-sud-ouest.fr

2 Rue Bertalaï
81200 MAZAMET
Tel : 05 63 61 38 36
mazamet@geo-sud-ouest.fr

Rue Salvador Allende - Bât. H2
31320 CASTANET TOLOSAN
Tel : 05 61 81 38 70
toulouse@geo-sud-ouest.fr

Ctre. d'Affaires St. Crescent
11100 NARBONNE
Tel : 04 68 32 17 91
narbonne@geo-sud-ouest.fr

4 Rue Jacqueline Maillan
11200 LEZIGNAN CORBIERES
Tel : 04 68 27 16 15
lezignan@geo-sud-ouest.fr