

Commune d'ALBI (81)

Chemin de Gaillaguès

Lotissement " Hameau de Gaillaguès "




PA4 - Plan de composition

Plan de Voirie

LÉGENDE

- Limite de propriété et de lot
- Chaussée circulaire
- Trottoir
- Cheminement doux
- Stationnement privatif non clos
Parking du midi

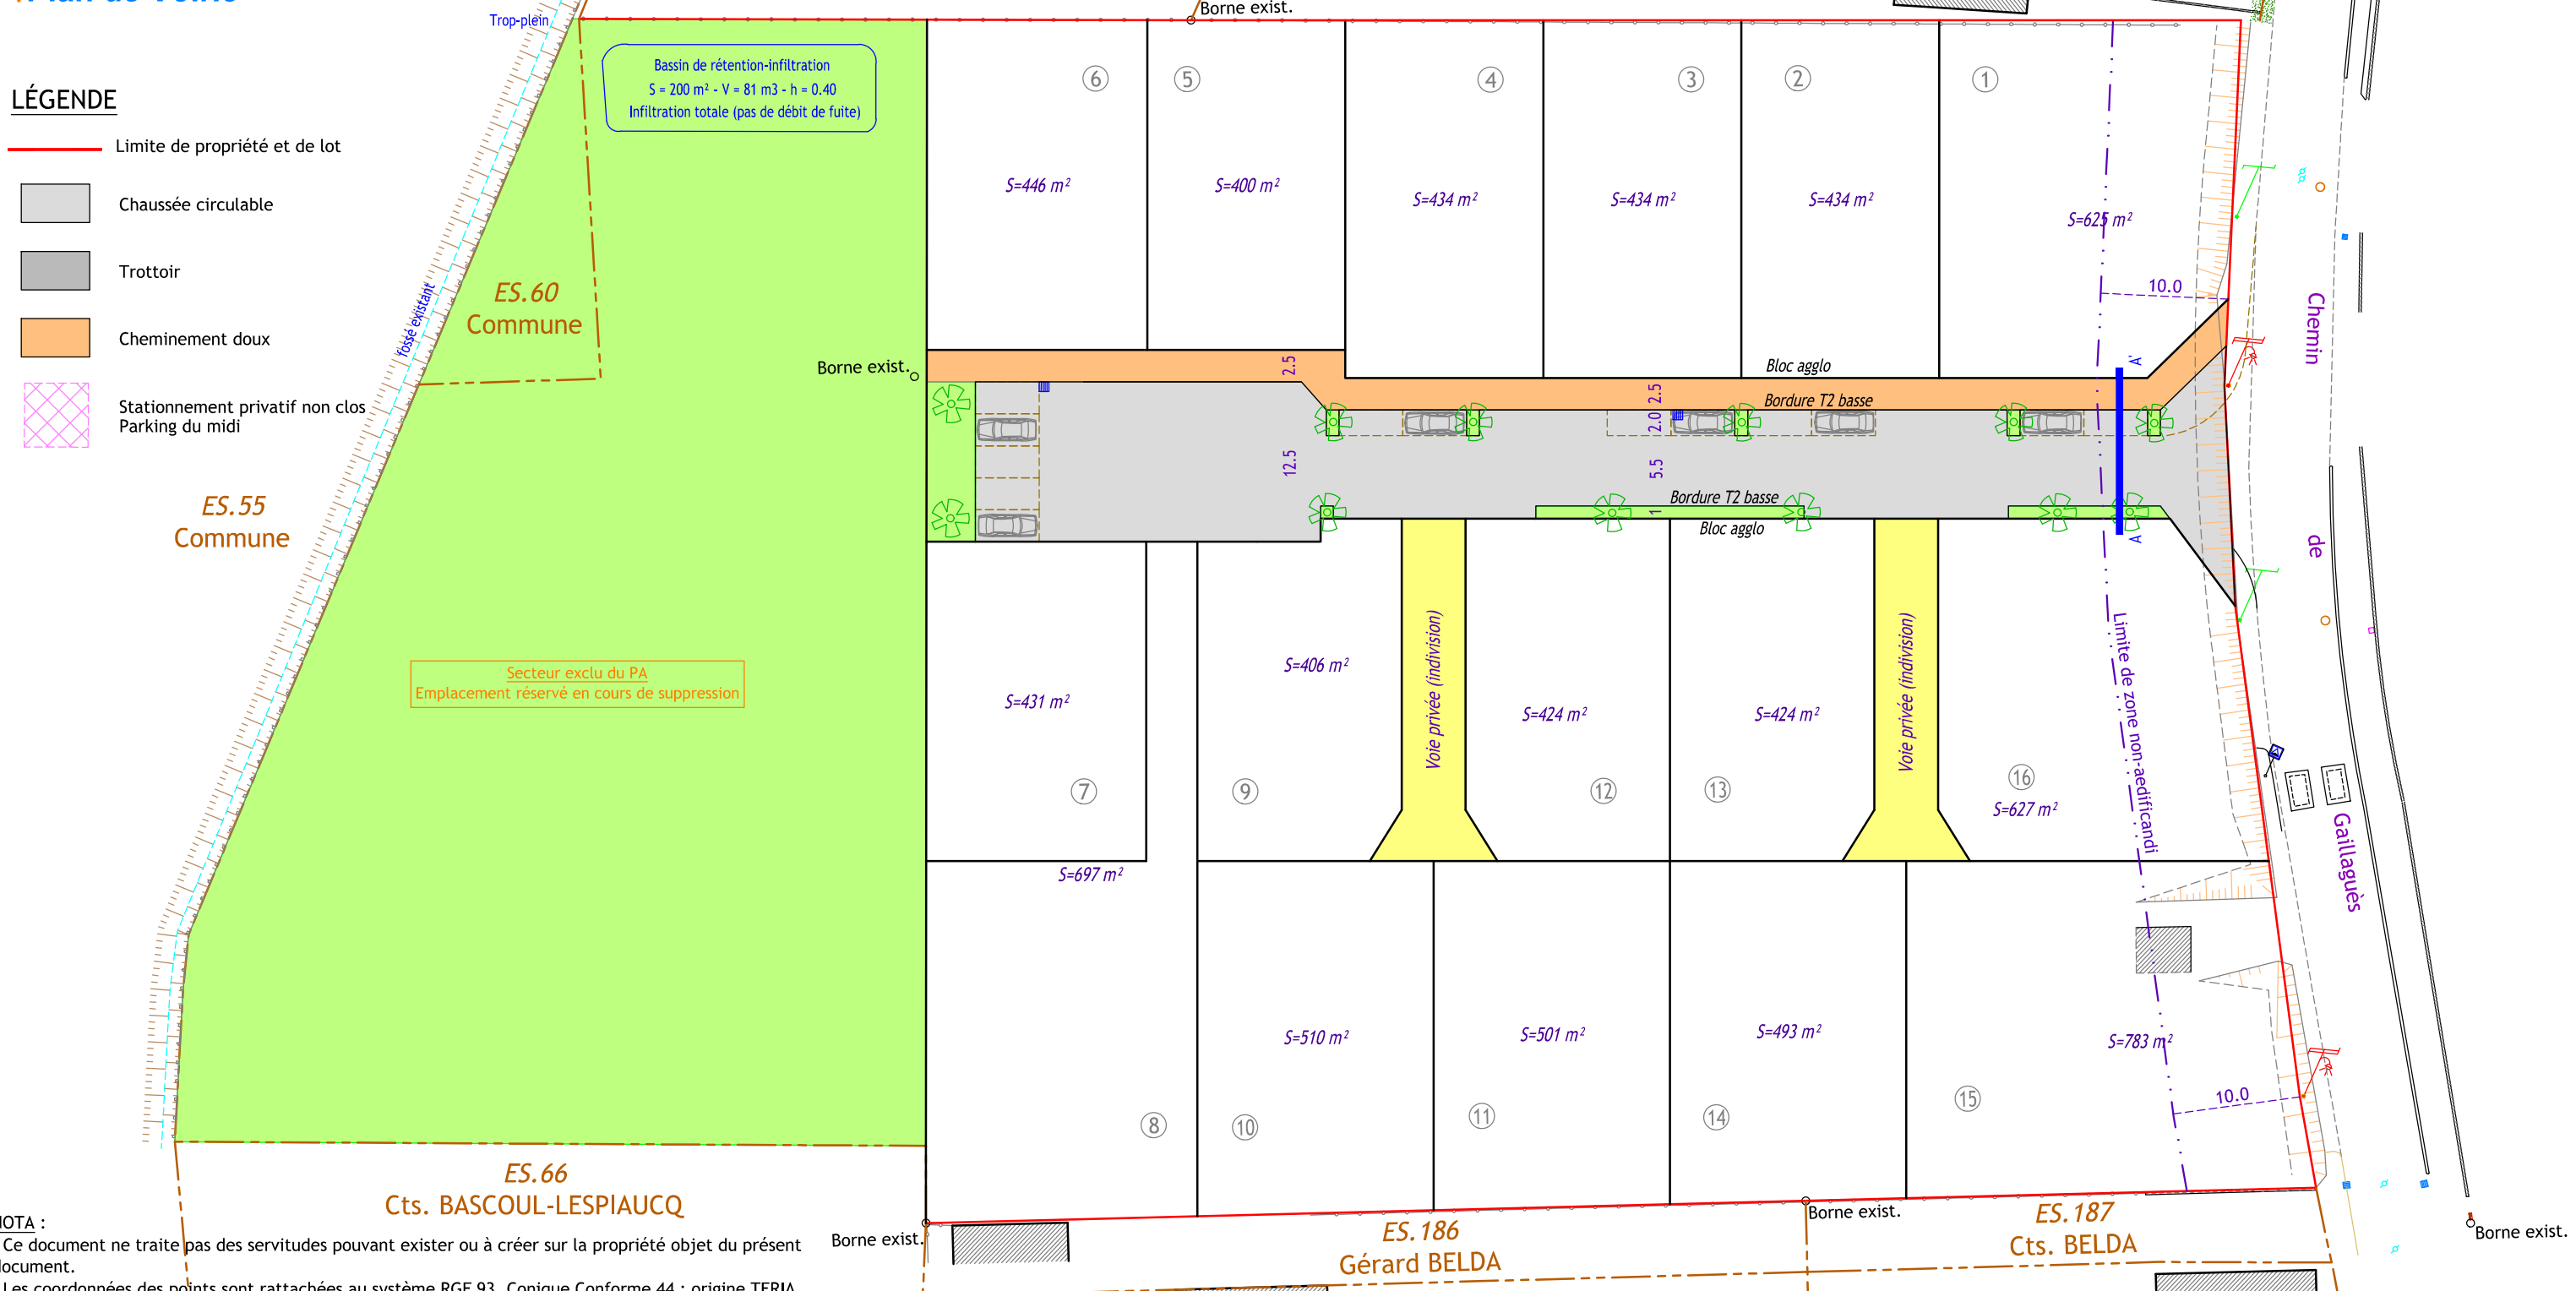

NOTA :
 - Ce document ne traite pas des servitudes pouvant exister ou à créer sur la propriété objet du présent document.
 - Les coordonnées des points sont rattachées au système RGF 93, Conique Conforme 44 : origine TERIA.

GéoSudOuest
 SELAS de Géomètres-Experts
 www.geo-sud-ouest.fr

Géomètre Expert : **Lionel GUILLET (N°OGE : 04765)**
 Albi, le 08/02/2021
 Dossier : AL21006
 Échelle : 1 / 500
 Siège Social : ZAC du Causse - 81100 CASTRES - 05 63 59 17 60 - castres@geo-sud-ouest.fr

28 Avenue Colonel Teyssier 81000 ALBI Tel : 05 63 54 09 54 albi@geo-sud-ouest.fr	2 Rue Bertalaï 81200 MAZAMET Tel : 05 63 61 38 36 mazamet@geo-sud-ouest.fr	Rue Salvador Allende - Bât. H2 31320 CASTANET TOLOSAN Tel : 05 61 81 38 70 toulouse@geo-sud-ouest.fr	Ctre. d'Affaires St. Crescent 11100 NARBONNE Tel : 04 68 32 17 91 narbonne@geo-sud-ouest.fr	4 Rue Jacqueline Maillan 11200 LEZIGNAN CORBIERES Tel : 04 68 27 16 15 lezignan@geo-sud-ouest.fr
-------------------------------------------------------------------------------------------	-------------------------------------------------------------------------------------	---	---	---

